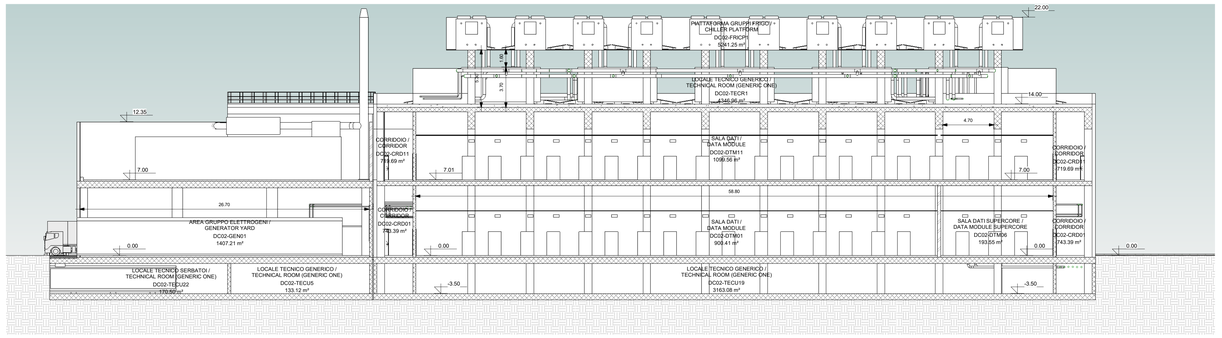

Sezione A-A' / Section A-A'

1 : 200

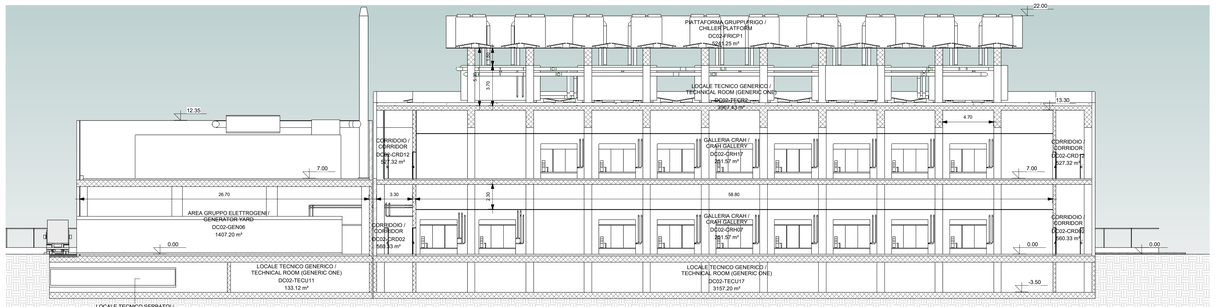

Sezione B-B' - Section B-B'

1 : 200

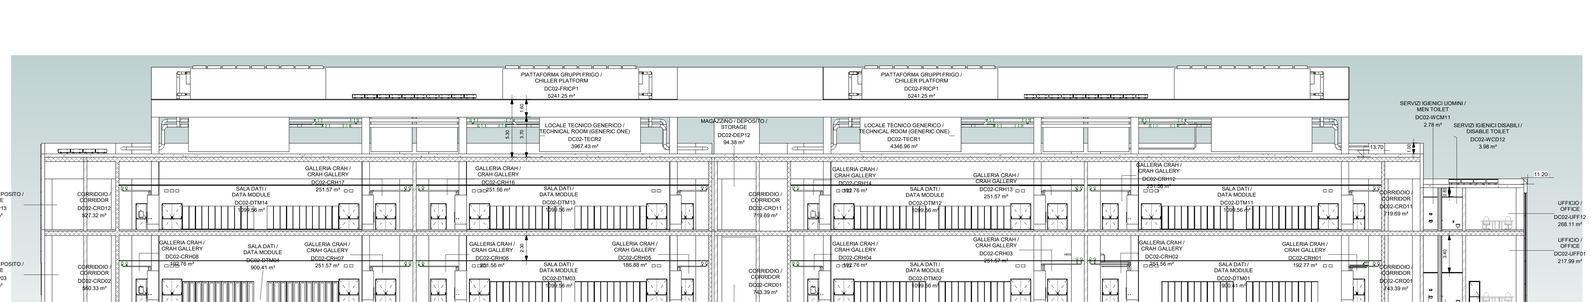

Sezione C-C' - Section C-C'

1 : 200

LEGENDA / LEGEND

Campitura muri e pilastri / Filling of walls and columns

Quota altimetrica / Spot elevation

NOME LOCALE / ROOM NAME
ROOM CODE
AREA m² — Etichetta dei locali / Rooms label

Il presente elaborato è valido solo in coordinamento con tutte le altre discipline specialistiche con le quali deve essere verificata la conformità. Tutte le misure ed eventuali variazioni rispetto al presente elaborato devono essere verificate in cantiere.
This plan only valid in connection & coordination with the plans of all other Specialist disciplines, and must be checked for conformity with these plans. Deviations in dimensions must be clarified with the site management.

CLIENT / COMMITTENTE:

Data4
SMART & SCALABLE DATA CENTERS

Project Name / Progetto:
DATA CENTER (MIL02)
VITTUONE (MI)

Location / Indirizzo cantiere:
Via Giovanni Pascoli - Vittuone (MI)

DESIGN TEAM / TEAM DI PROGETTO

CONSULTING DESIGNER / PROGETTISTA
Arch. Daniele De Bettin
DBA PRO. S.p.A.
Viale Liguria 24, Milano (MI)
Dott. Arch. Daniele De Bettin
Iscritto all'Ordine degli Architetti della Provincia di Milano al n. 5923
Codice Fiscale: DBTDNL66T05F205Z
Partita IVA: 08911820961
STRUCTURAL DESIGN / PROGETTO STRUTTURE
Ing. Diego Serafini
DBA PRO. S.p.A.
Viale G. G. Felissent 20D, Villorba (TV)

MEP DESIGN / PROGETTO IMP. MECCANICI ED ELETTRICI
Ing. Sacha Busetti
DBA PRO. S.p.A.
Via Natale Battaglia 10, Milano (MI)

CLIENT / COMMITTENTE
Thomas Camille De Colle
Data4 Lombardia S.p.A.
P.zza Eleonora Duse 2, 20122 Milano (MI)

COORDINATION / COORDINAMENTO
PM - *G. Bonadeo*
BIM Manager - *S. Di Biase*
BIM Coordinator - *R. Sodano*

INTEGRATED DESIGN / PROGETTAZIONE COORDINATA:

DBA PRO.
A DBA GROUP COMPANY
Azienda certificata ISO 9001:2015
RINA n.5923/01/S IQNet n.IT-19510
Sede legale: Piazza Rosa, 19 - 31050 Vedelago (TV) - Italy
tel. +39 0423 850011
Sede secondaria: Viale Felissent, 20/D - 31020 Villorba (TV) - Italy
tel. +39 0422 450911

COMMESSA	FASE PROGETTO	DISCIPLINA	TIPOLOGIA	NUMERO DISEGNO
13030003	SF0	ARC	DIS	30

NOTES / NOTE:

REV.	REVISION DESCRIPTION / DESCRIZIONE REVISIONE	DD.MM.YYYY
R0	EMISSIONE RIBA 2	30.09.2024

Client / Committente: Data4 Lombardia S.p.A. - P.zza Eleonora Duse 2, 20122 Milano (MI)

Object / Oggetto: DC02
Sezioni
A-A', B-B', C-C'
DC02
Sections
A-A', B-B', C-C'

PROJECT CODE - COMMESSA: 13030003
SCALE / SCALA: 1:200
DRAWN / REDATTO: SCA
CHECKED / CONTROLLATO: APO
APPROVED / APPROVATO: DDB

FILE NAME / NOME FILE: 13030003SF0ARCDIS30R0

PROPERTY OF DBA PRO. S.p.A. NON UTILIZZABILE O REPLICABILE (ANCHE IN PARTE) SENZA CONSENSO SCRITTO DA PARTE DI DBA PRO.

DBA PRO. S.p.A. Ed altre società controllate e collegate ritengono che le informazioni contenute nella presente copia rientrino tra quelle riservate e/o proprietarie e/o tecnicamente rilevanti e/o protette da diritto d'autore. Pertanto, non ne autorizzano la diffusione o comunque l'utilizzo per altri scopi diversi da quelli per i quali essa è stata consegnata. DBA PRO. S.p.A. and their subsidiaries and affiliates consider the information contained in this copy to be proprietary and/or confidential and/or technically relevant and/or protected by copyright. Therefore, they do not authorize its dissemination or any other use for purposes other than those for which it was delivered.